



ΕΦΗΜΕΡΙΣ ΤΗΣ ΚΥΒΕΡΝΗΣΕΩΣ

ΤΗΣ ΕΛΛΗΝΙΚΗΣ ΔΗΜΟΚΡΑΤΙΑΣ

ΤΕΥΧΟΣ ΤΕΤΑΡΤΟ **Αρ. Φύλλου 513**

19 Ιουνίου 2002

ΠΕΡΙΕΧΟΜΕΝΑ

ΑΠΟΦΑΣΕΙΣ

ΑΠΟΦΑΣΕΙΣ

Αριθ. 1037386/3422/Β0010 (1)

Καθορισμός των ορίων αιγιαλού & δημιουργία ζώνης παραλίας στη θέση «ΚΑΜΠΟΣ» Θερμησίας, Δήμου Ερμιόνης, Νομού Αργολίδας.

Ο ΥΦΥΠΟΥΡΓΟΣ
ΟΙΚΟΝΟΜΙΑΣ ΚΑΙ ΟΙΚΟΝΟΜΙΚΩΝ

Έχοντας υπόψη:

1. Τις διατάξεις της παρ. 2 του άρθρου 34 του Ν. 2971/19.12.2001 (ΦΕΚ 285/τ. Α΄/19.12.2001) «περί αιγιαλού & παραλίας» σύμφωνα με τις οποίες οι εκκρεμείς υποθέσεις που αφορούν τον καθορισμό αιγιαλού & παραλίας εξακολουθούν να διέπονται από τις ισχύουσες μέχρι την έναρξη ισχύος του νόμου αυτού διατάξεις.

2. Τις διατάξεις του Ν. 3200/55 «περί διοικητικής αποκεντρώσεως» όπως αυτές τροποποιήθηκαν και ισχύουν σήμερα με τα Ν.Δ. 532/70, Β.Δ. 704/70, Β.Δ. 705/70, Β.Δ. 192/72, Π.Δ. 71/84, Π.Δ. 347/86, Ν. 2026/92 και Π.Δ. 97/93.

3. Τις διατάξεις του Α.Ν. 2344/40 «περί αιγιαλού και παραλίας» όπως έχουν τροποποιηθεί και συμπληρωθεί μεταγενέστερα.

4. Τις διατάξεις του Ν.Δ. 439/70 «περί συμπληρώσεως των διατάξεων περί αιγιαλού».

5. Τις διατάξεις του άρθρ. 20 Ν. 719/77 «περί του τρόπου σύνταξης τοπογραφικών - υψομετρικών διαγραμμάτων από ιδιώτες μηχανικούς κλπ.».

6. Τις διατάξεις του άρθρ. 100 του Π.Δ. 284/88 «περί συγκροτήσεως μεταξύ άλλων και της Επιτροπής καθορισμού ορίων αιγιαλού - παραλίας και θέσεων αμμοληψίας».

7. Την 1078204/927/0006Α/6.8.1992 κοινή Υπουργική Απόφαση των Υπουργών Προεδρίας και Οικονομικών, με την οποία διατηρείται σε ισχύ η Επιτροπή καθορισμού ορίων αιγιαλού - παραλίας και θέσεων αμμοληψίας.

8. Τις διατάξεις του άρθρου 19 παράγρ. 5 Ν. 2344/95, του άρθρ. 52 παράγρ. 6 Ν. 2218/94 του άρθρου 4 παρ. 7 του Ν. 2240/94, δυνάμει των οποίων αρμοδιότητες του Υπουργείου Οικονομικών που είχαν μεταβιβασθεί στους Νομάρχες, ανήκουν στον Περ. Δ/ντή σε συνδυασμό με αυτές του άρθρου 14 παρ. 2 του Ν. 2399/96 με τις οποίες προβλέπεται η κατάργηση των θέσεων των Περιφερειακών Δ/ντών, οι αρμοδιότητες πλέον του οποίου περιήλθαν στον Γενικό Γραμματέα της Περιφέρειας και ασκούνται από τον Αναπληρωτή Περιφερειακό Διευθυντή.

9. Τις διατάξεις του τέταρτου εδαφίου της παραγράφου 2 του άρθρ. 1 και της παράγρ. 6 του ιδίου άρθρου του Ν. 2503/97 «Διοίκηση, οργάνωση, στελέχωση της Περιφέρειας, ρύθμιση θεμάτων για την Τοπική Αυτοδιοίκηση και άλλες διατάξεις» (ΦΕΚ 107/Α), σύμφωνα με τις οποίες οι Περιφερειακές Υπηρεσίες του Υπουργείου Οικονομικών που συγκροτούσαν την Περιφερειακή Διοίκηση του Νομού ή Νομαρχίας, δεν υπήχθησαν στην ενιαία οργανική μονάδα της Περιφέρειας, ούτε καταργήθηκαν, αλλά αποτελούν από 1.9.1997, Υπηρεσίες του Υπουργείου Οικονομικών».

10. Το 28979/31.10.97 έγγραφο της Δ/νσης Διοίκησης του Υπ. Εσωτερικών Δημ. Διοίκησης & Αποκέντρωσης, σύμφωνα με το οποίο οι αρμοδιότητες του Γενικού Γραμματέα της Περιφέρειας σε θέματα Υπηρεσιών του Υπουργείου Οικονομικών μεταφέρονται από 1.9.97 στον Υπουργό Οικονομικών.

11. Την 1100383/1330/Α0006/31.10.2001 (ΦΕΚ 1485/τ.Β΄/31.10.2001) κοινή απόφαση του Πρωθυπουργού και Υπουργού Οικονομικών «Περί ανάθεσης αρμοδιοτήτων του Υπουργού Οικονομικών στους Υφυπουργούς».

12. Την 1115093/1378/Α0006/17.12.2001 (ΦΕΚ 1720/τ.Β΄/21.12.2001) απόφαση του Υφυπουργού Οικονομικών «Περί μεταβίβασης αρμοδιοτήτων του Υφυπουργού Οικονομικών στους Γενικό Γραμματέα, Γενικούς Δ/ντές κλπ.» του Υπουργείου Οικονομικών.

13. Την από 12.10.2001 έκθεση της Επιτροπής κατά το άρθρο 100 Π.Δ. 284/88 «περί καθορισμού των ορίων αιγιαλού και παραλίας, και θέσεων αμμοληψίας», που καθόρισε τα όρια του αιγιαλού και της παραλίας στη θέση «ΚΑΜΠΟΣ» Θερμησίας, Δήμου Ερμιόνης Ν. Αργολίδας και το, από Σεπτέμβριο 2001, τοπογραφικό διάγραμμα, σε κλίμακα 1:500, σε (2) πινακίδες, το οποίο έχει συντάξει ο Αντώνης Αντωνόπουλος, τοπογρ. μηχ/κός, έχει ελέγξει για την ακρίβεια της αποτύπωσης στις 12.10.2001 ο Μηχανικός της Κτηματικής Υπηρεσίας Νομού Αργολίδας, Αναστάσιος Παντελής και έχει θεωρήσει ο Προϊστάμενος της ΤΥΔΚ Νομού Αργολίδας, Δημήτριος Μπασιάκος την ίδια ημερομηνία.

14. Τη σύμφωνη γνώμη του Γενικού Επιτελείου Ναυτικού, που διατυπώθηκε στο υπ' αριθμ. Φ. 544.5/965/01/18.12.2001 Αριθ. Σχ. 1562 έγγραφό του, αποφασίζουμε:

Επικυρώνουμε την από 12.10.2001 έκθεση της Επιτροπής του άρθρου 100 ΠΔ 284/88 «περί καθορισμού των ορίων του αιγιαλού - παραλίας και θέσεων αμμοληψίας» που καθόρισε τα όρια του αιγιαλού και της παραλίας, στη θέση «ΚΑΜΠΟΣ» Θερμησίας Δήμου Ερμιόνης, Ν. Αργολίδας και το, από Σεπτέμβριο 2001, τοπογραφικό διάγραμμα, σε κλίμακα 1:500 σε (2) πινακίδες, το οποίο έχει συντάξει ο Αντώνης Αντωνόπουλος, τοπογρ. μηχ/κός, έχει ελέγξει για την ακρίβεια της αποτύπωσης στις 12.10.2001 ο Μηχανικός της Κτημ. Υπηρεσίας Ν. Αργολίδας, Αναστάσιος Παντελής και έχει θεωρήσει ο Προϊστάμενος της ΤΥΔΚ Ν. Αργολίδας, Δημήτριος Μπασιάκος την ίδια ημερομηνία, επί του οποίου η προαναφερόμενη Επιτροπή καθόρισε με κόκκινη συνεχή πολυγωνική γραμμή και με στοιχεία 1, 2, 3, 4, 5, 6, 7, 8, 9, 10 την οριογραμμή αιγιαλού, οι κορυφές της οποίας εξασφαλίζονται με ορθογώνιες συντεταγμένες εξαρτημένου συστήματος της ΓΥΣ, με κίτρινη συνεχή πολυγωνική γραμμή και με στοιχεία 1', 2', 3', 4', 5', 6', 7', 8', 9', 10' την οριογραμμή παραλίας (σε απόσταση 10 μ. από την οριογραμμή του αιγιαλού), προκειμένου να εξασφαλισθεί η επικοινωνία ξηράς - θάλασσας και αντίθετα, ακόμη δε για την εξυπηρέτηση εξωραϊστικών και λοιπών κοινωφελών σκοπών (σχετικά τ' άρθρα 7, παρ. 1, 2. Α.Ν. 2344/40).

Δεν εξαιρούνται οι περιφράξεις και οι μάντρες που βρίσκονται στη ζώνη παραλίας, όπως αποτυπώνονται στο τοπογραφικό διάγραμμα.

Η απόφαση μαζί με την έκθεση και το διάγραμμα να δημοσιευθούν στην Εφημερίδα της Κυβερνήσεως.

Αθήνα, 17 Μαΐου 2002

Με εντολή Υφυπουργού
Ο Γεν. Δ/ντής ΔΠ & Εθν. Κληρ/των
ΣΠ. ΣΤΑΘΗΣ

ΕΚΘΕΣΗ

Ναύπλιο, σήμερα 12-10-2001 ημέρα Παρασκευή συνέρχεται η επιτροπή του άρθρου 100 Π.Δ. 284/88, «περί καθορισμού αιγιαλού & παραλίας & θέσεων αμμοληψίας» στο κατάστημα της Κτηματικής Υπηρεσίας Ν. Αργολίδας, αποτελούμενη από τους :

1. Σαρρή Μαρία, Προϊσταμένη της Κτηματικής Υπηρεσίας Ν. Αργολίδας

2. Παντελή Αναστάσιο, Τοπογράφο Μηχ/κό της Κτηματικής Υπηρεσίας

3. Θεοφίλου Ανδρέα, Λιμενάρχη Πορτοχελίου,

προκειμένου να καθορίσει τις οριογραμμές αιγιαλού - παραλίας, στη θέση «Κάμπος» Θερμησίας Δήμου Ερμιόνης

Η Επιτροπή αφού έλαβε υπόψη:

1) Την από 1-10-2001 αίτηση της Ελένης Κοροντίνη

2) Το από Σεπτέμβριο 2001 τοπογραφικό διάγραμμα, που συντάχθηκε από τον Αντωνόπουλο Αντώνη, τοπογράφο μηχ/κό, σε κλίμακα 1:500, σε - 2 - πινακίδες και θεωρήθηκε στις 12-10-2001 από τον Προϊστάμενο της Τ.Υ.Δ.Κ. Ν. Αργολίδας, όπως ορίζεται σχετικά (Ν. 719/77-άρθρο 20)

3) Τις διατάξεις του Α.Ν. 23 44/40, «περί αιγιαλού & παραλίας», όπως αυτός τροποποιήθηκε, τη σχετική Νομολογία και τέλος, αφού μετέβη επί τόπου και σχημάτισε γνώμη α) για το πλάτος της βρεχόμενης ζώνης της ξηράς, η οποία είναι αμμώδης και β) για τα λοιπά συναφή στοιχεία, αποφασίζει:

Καθορίζει επί του διαγράμματος αυτού, με κόκκινη συνεχή πολυγωνική γραμμή και με στοιχεία 1,2,3,4,5,6,7 ,8,9,10 την οριογραμμή Αιγιαλού.

Καθορίζει με κίτρινη συνεχή πολυγωνική γραμμή και με στοιχεία 1',2',3',4',5',6',7',8',9',10' την οριογραμμή Παραλίας (σε απόσταση - 10 - μ. από την οριογραμμή του Αιγιαλού) , προκειμένου να εξασφαλισθεί η επικοινωνία ξηράς θάλασσας και αντίθετα, ακόμη δε για την εξυπηρέτηση εξωραϊστικών και λοιπών κοινωφελών σκοπών (σχετικά τα άρθρα 7 παραγρ. 1 και 5 παραγρ. 1,2, Α.Ν. 2344/40).


Όλες οι κορυφές των γραμμών εξασφαλίζονται με ορθογώνιες συντεταγμένες εξαρτημένου συστήματος της Γ.Υ.Σ.


Μέσα στην ζώνη της παραλίας υπάρχουν περιφράξεις και μάντρες, όπως αποτυπώνονται στο διάγραμμα.


Η Επιτροπή

Η Πρόεδρος
ΜΑΡΙΑ ΣΑΡΡΗ

Τα Μέλη
ΑΝΑΣΤΑΣΙΟΣ ΠΑΝΤΕΛΗΣ
ΑΝΔΡΕΑΣ ΘΕΟΦΙΛΟΥ

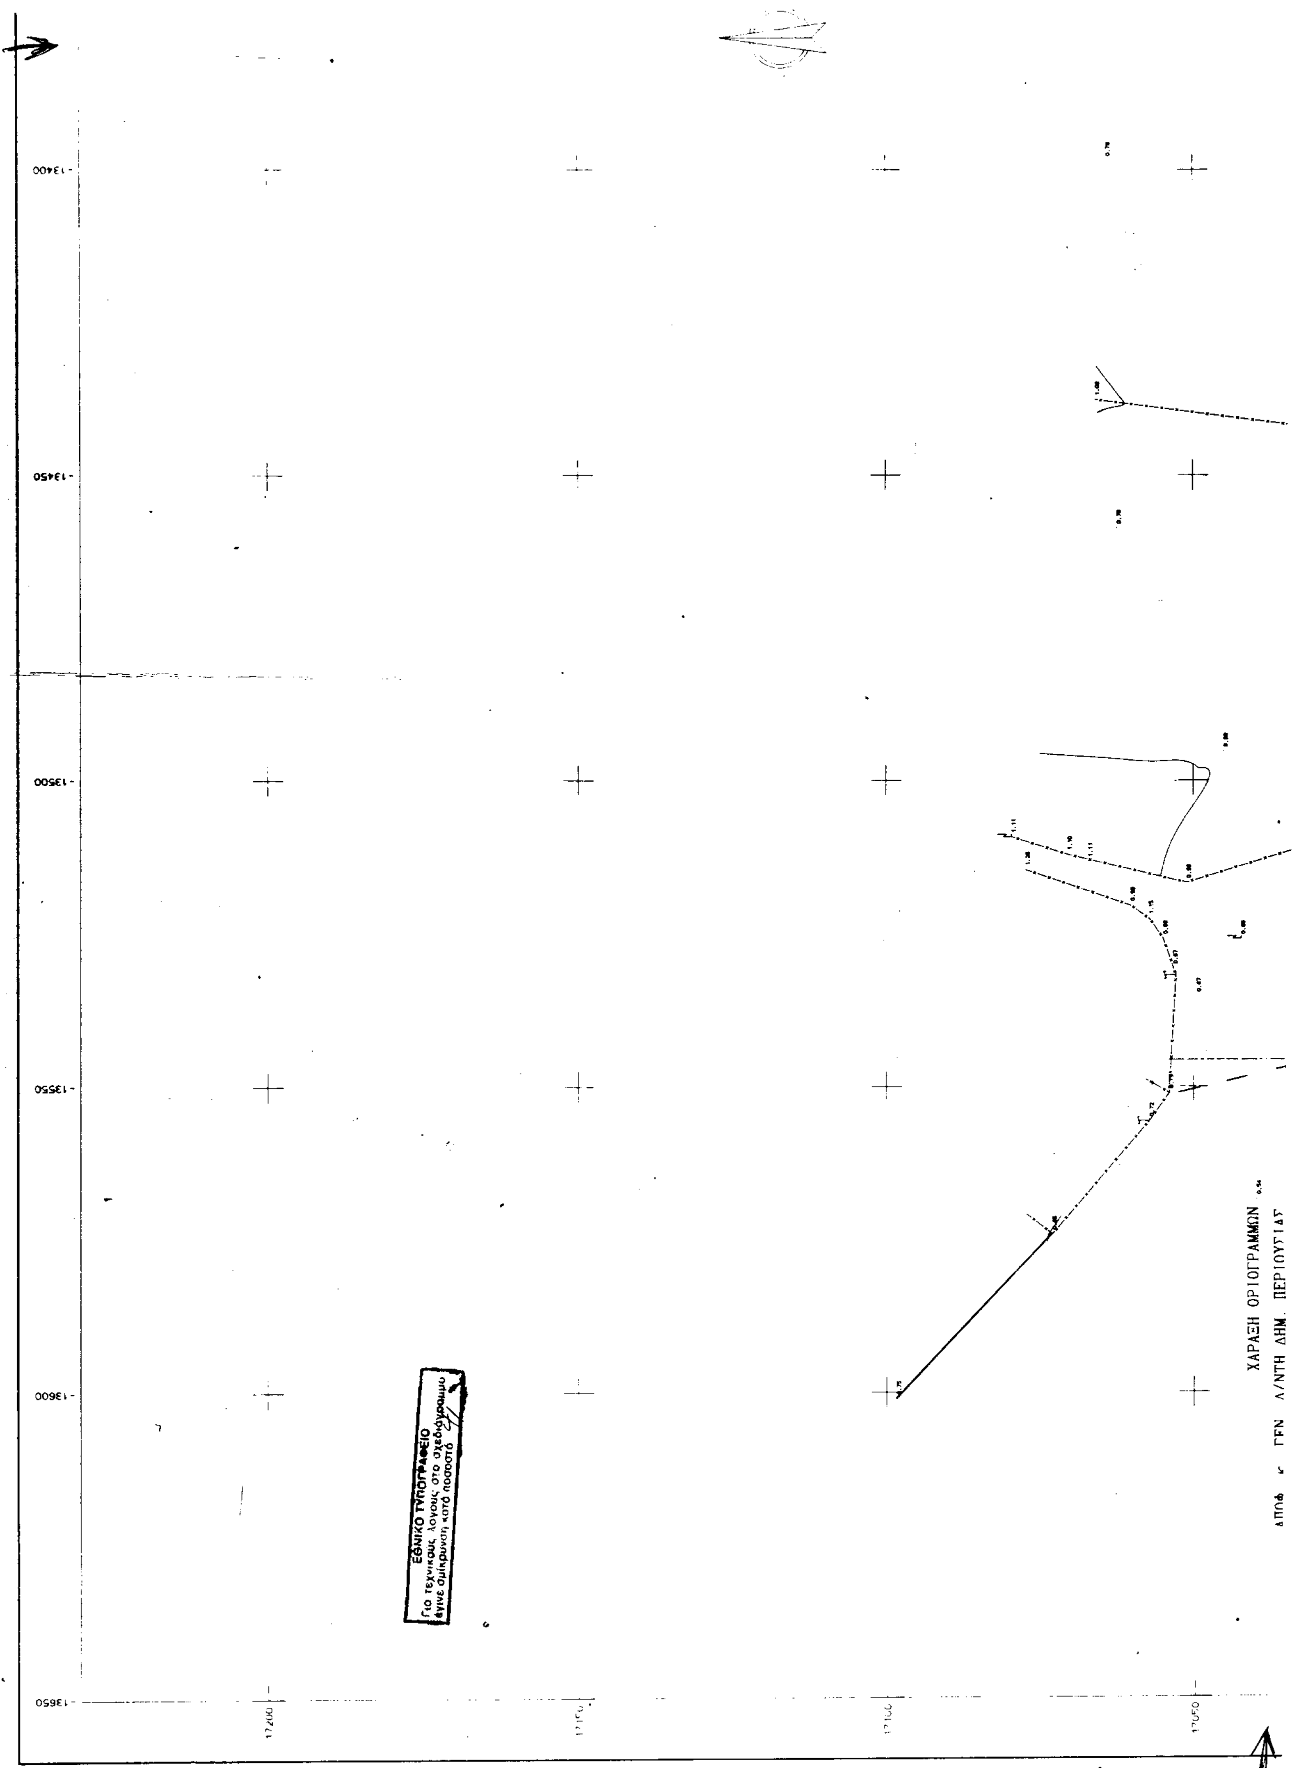
13400
13450
13500
13550
13600
13650
17200
17100
17050
ΧΑΡΑΞΗ ΟΡΙΟΓΡΑΜΜΩΝ
Δ/ΝΤΗ ΔΗΜ. ΠΕΡΙΟΥΣΙΑΣ
ΕΘΝΙΚΟ ΤΥΠΟΓΡΑΦΕΙΟ
Για τεχνικούς λόγους στο σχεδιάγραμμα
έγινε σμίκρυνση κατά ποσοστό

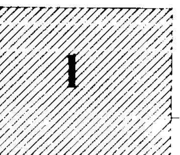


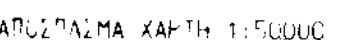

ΣΥΝΤΕΤΑΓΜΕΝΕΣ ΟΡΙΩΝ

ΣΗΜΕΙΟ	X	Y	ΣΗΜΕΙΟ	X	Y	ΣΗΜΕΙΟ	X	Y
1	13541.040	17011.025	2	-13443.692	17017.904	3	-13301.000	16987.750
4	13258.300	16988.500	5	-13231.884	16961.577	6	-13200.000	16993.800
7	13095.700	17042.000	8	-12983.659	17111.266	9	-12931.899	17133.461
10	12850.200	17151.800	1'	-13543.32	17020.89	2'	-13442.998	17027.978
3'	13300.038	16997.768	4'	13251.937	16998.575	5'	-13231.568	16976.114
6'	13205.836	17002.119	7'	-13100.444	17050.824	8'	-12988.284	17120.164
9'	12934.991	17143.015	10'	-12852.390	17161.557			

ΑΠΟΣΠΑΣΜΑ ΧΑΡΤΗ 1:50000

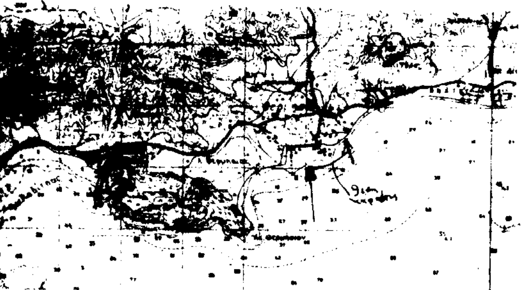

ΥΠΟΜΝΗΜΑ ΕΠΙΤΡΟΠΗΣ

1. Το παρόν τοπογραφικό διάγραμμα συνοδεύει την από 12/10/2001 έκθεση της επιτροπής αιγιαλού και παραλίας σύμφωνα με το άρθρο 100 του Π.Δ. 284/88

2. (κόκκινη) 1,2,3,...8,9,10 οριογραμμή αιγιαλού
   (κίτρινη) 1',2',3'...8',9',10' οριογραμμή παραλίας

3. Οι κορυφές των οριογραμμών εξασφαλίζονται όπως φαίνεται στο διάγραμμα, με ορθογώνιες συντεταγμένες Γ.Υ.Σ.

4. Μέσα στη ζώνη παραλίας υπάρχουν περιφράξεις και μάντρες όπως αποτυπώνονται στο διάγραμμα

Η ΕΠΙΤΡΟΠΗ

Η ΠΡΟΕΔΡΟΣ
ΜΑΡΙΑ ΣΑΡΡΗ
ΠΕ ΕΦΟΡΙΑΚΟΣ
ΜΕ ΒΑΘΜΟ Α'


ΤΑ ΜΕΛΗ
1)
2) ΑΝΔΡΕΑΣ Ι. ΘΕΟΦΙΛΟΥ
ΥΠΟΝΑΥΑΡΧΟΣ Λ.Σ.

ΣΥΜΒΟΛΙΣΜΟΙ

Συρματόπλεγμα
Μανδρότοιχος
Φυσικό πρανές
Αμμοχαλικώδες έδαφος
Στύλος ΔΕΗ
Στύλος ΟΤΕ

Κέντρο Φ.Χ. 1:100.000
ΑΓΙΟΣ ΓΕΩΡΓΙΟΣ

-13350 -13300 -13250 13200
17200 17150 17100 17050
Σ2

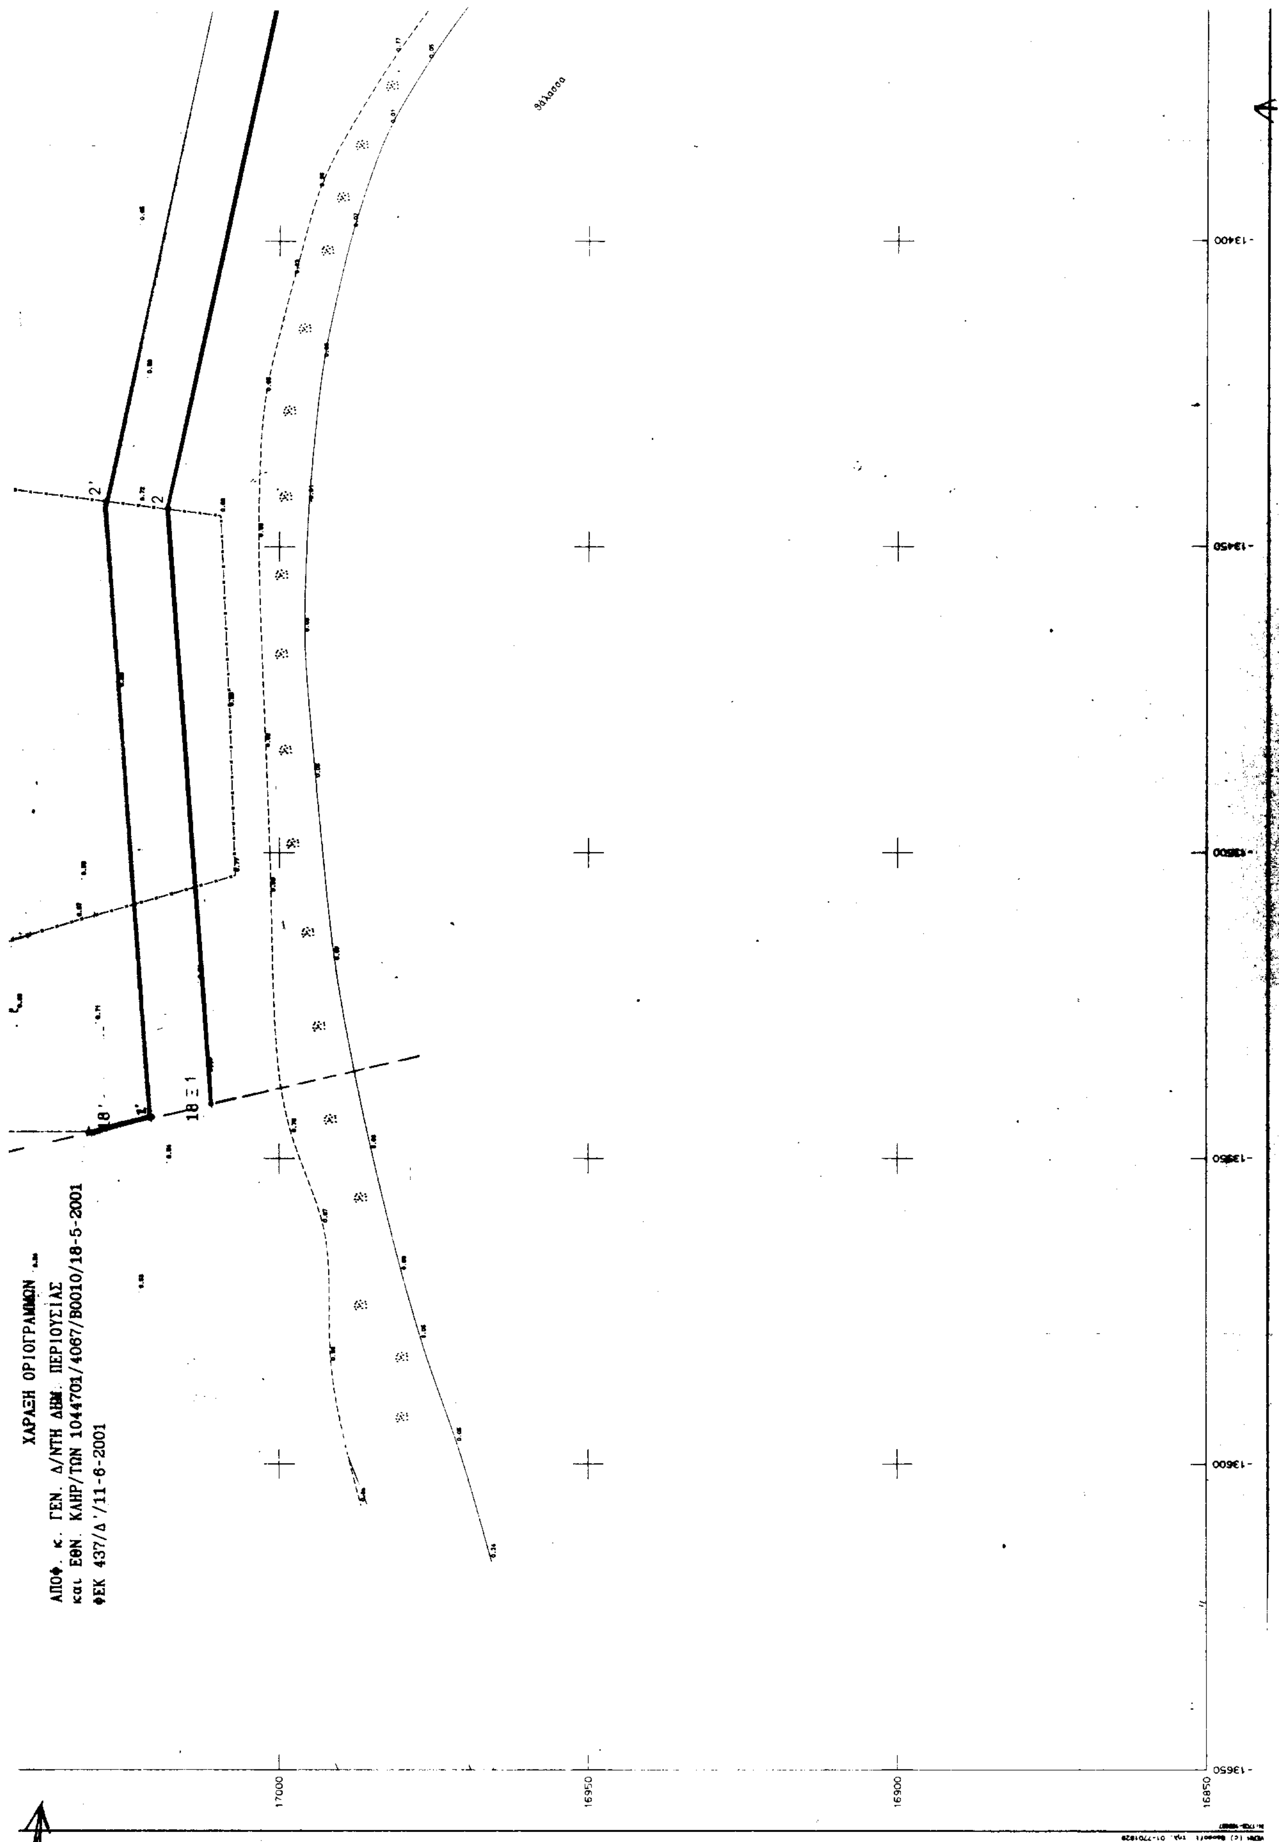
ΧΑΡΑΞΗ ΟΡΙΟΓΡΑΜΜΩΝ
ΑΠΟΦ. κ. ΓΕΝ. Δ/ΝΤΗ ΔΗΜ. ΠΕΡΙΟΥΣΙΑΣ
και ΕΘΝ. ΚΛΗΡ/ΤΩΝ 1044701/4067/Β0010/18-5-2001
ΦΕΚ 437/Δ'/11-6-2001
θάλασσα
2'
2
18'
18≡1
17000
16950
16900
16850
-13400
-13450
-13500
-13550
-13600
-13650



Τ Στύλος ΟΤΕ

Κέντρο Φ.Χ. 1:100.000
ΑΓΙΟΣ ΓΕΩΡΓΙΟΣ
φ = 37 15'
λ =- 0 15'

Υψομετρική Αφετηρία : Μέση Στάθμη Θάλασσας

ΜΕΘΟΔΟΣ ΤΡΙΓΩΝΙΣΜΟΥ : Πολική μέθοδος

ΤΡΙΓΩΝΟΜΕΤΡΙΚΑ ΣΗΜΕΙΑ ΕΞΑΡΤΗΣΗΣ

36535	Βενιάς	-15038.63	19613.27
36533	Τζούμα	-11681.45	19025.17
36517	Κορυφή	-10309.70	9052.77

ΣΥΝΤΕΤΑΓΜΕΝΕΣ ΣΤΑΣΕΩΝ

Σ1	-13049.01	17297.43
Σ2	-13221.93	17034.81
Σ3	-13256.28	16865.90
Σ4	-12869.94	17294.13
Σ5	-13051.21	17030.24

ΕΛΕΓΧΘΗΚΕ ΕΠΙ ΤΟΠΟΥ
ΓΙΑ ΤΗΝ ΑΚΡΙΒΕΙΑ ΤΗΣ ΑΠΟΤΥΠΩΣΗΣ
Ναύπλιο 12/10/2001
Ο ΜΗΧ/ΚΟΣ ΚΤΗΜΑΤΙΚΗΣ ΥΠΗΡΕΣΙΑΣ

ΘΕΩΡΗΘΗΚΕ
Ναύπλιο 12/10/2001
Ο ΠΡΟΪΣΤΑΜΕΝΟΣ ΤΥΔΚ



ΤΕΧΝΙΚΟ ΓΡΑΦΕΙΟ
ΜΕΤΡΗΣΗ ΕΠΕ - ΑΝΤΩΝΗΣ ΑΝΤΩΝΟΠΟΥΛΟΣ

ΚΡΑΝΙΔΙ 21300
ΤΗΛ. 0754-22450

ΕΡΓΟΔΟΤΗΣ
ΕΛΕΝΗ ΚΟΡΟΝΤΙΝΗ

ΕΡΓΟ
ΑΠΟΤΥΠΩΣΗ ΠΑΡΑΛΙΑΚΗΣ ΖΩΝΗΣ ΓΙΑ ΤΟΝ ΚΑΘΟΡΙΣΜΟ ΑΙΓΙΑΛΟΥ ΚΑΙ ΠΑΡΑΛΙΑΣ

ΘΕΣΗ
ΚΑΜΠΟΣ ΘΕΡΜΗΣΙΑΣ

ΘΕΜΑ ΣΧΕΔΙΟΥ
ΤΟΠΟΓΡΑΦΙΚΟ ΔΙΑΓΡΑΜΜΑ ΜΕ ΙΣΟΥΨΕΙΣ

ΑΡΙΘΜΟΣ ΣΧΕΔΙΟΥ: 1

ΚΛΙΜΑΚΑ 1:500
ισοδιάσταση=.50

ΧΡΟΝΟΣ ΜΕΛΕΤΗΣ : 9.2001

ΥΠΟΓΡΑΦΗ

ΣΦΡΑΓΙΔΑ

ΑΝΤΩΝΗΣ ΑΘ. ΑΝΤΩΝΟΠΟΥΛΟΣ
ΑΓΡΟΝΟΜΟΣ - ΤΟΠΟΓΡΑΦΟΣ ΜΗΧΑΝΙΚΟΣ Ε.Μ.Π.
ΔΙΔΑΚΤΩΡ ΠΑΝΕΠΙΣΤΗΜΙΟΥ ΑΝΝΟΒΕΡΟΥ - ΓΕΡΜ.
ΜΕΛΟΣ Τ.Ε.Ε. - Αριθμ. Μητρώου 323...
ΚΡΑΝΙΔΙ 213 00 - ΤΗΛ. (0754) 0 2245...

θάλασσα

ρέμα

θάλασσα


3' 3 4' 4 5' 5 6'


Σ2 Σ3

17000 16950 16900 16850

-13350 -13300 -13250 -13200

ΑΡΧΕΙΟ: PLO.FPL

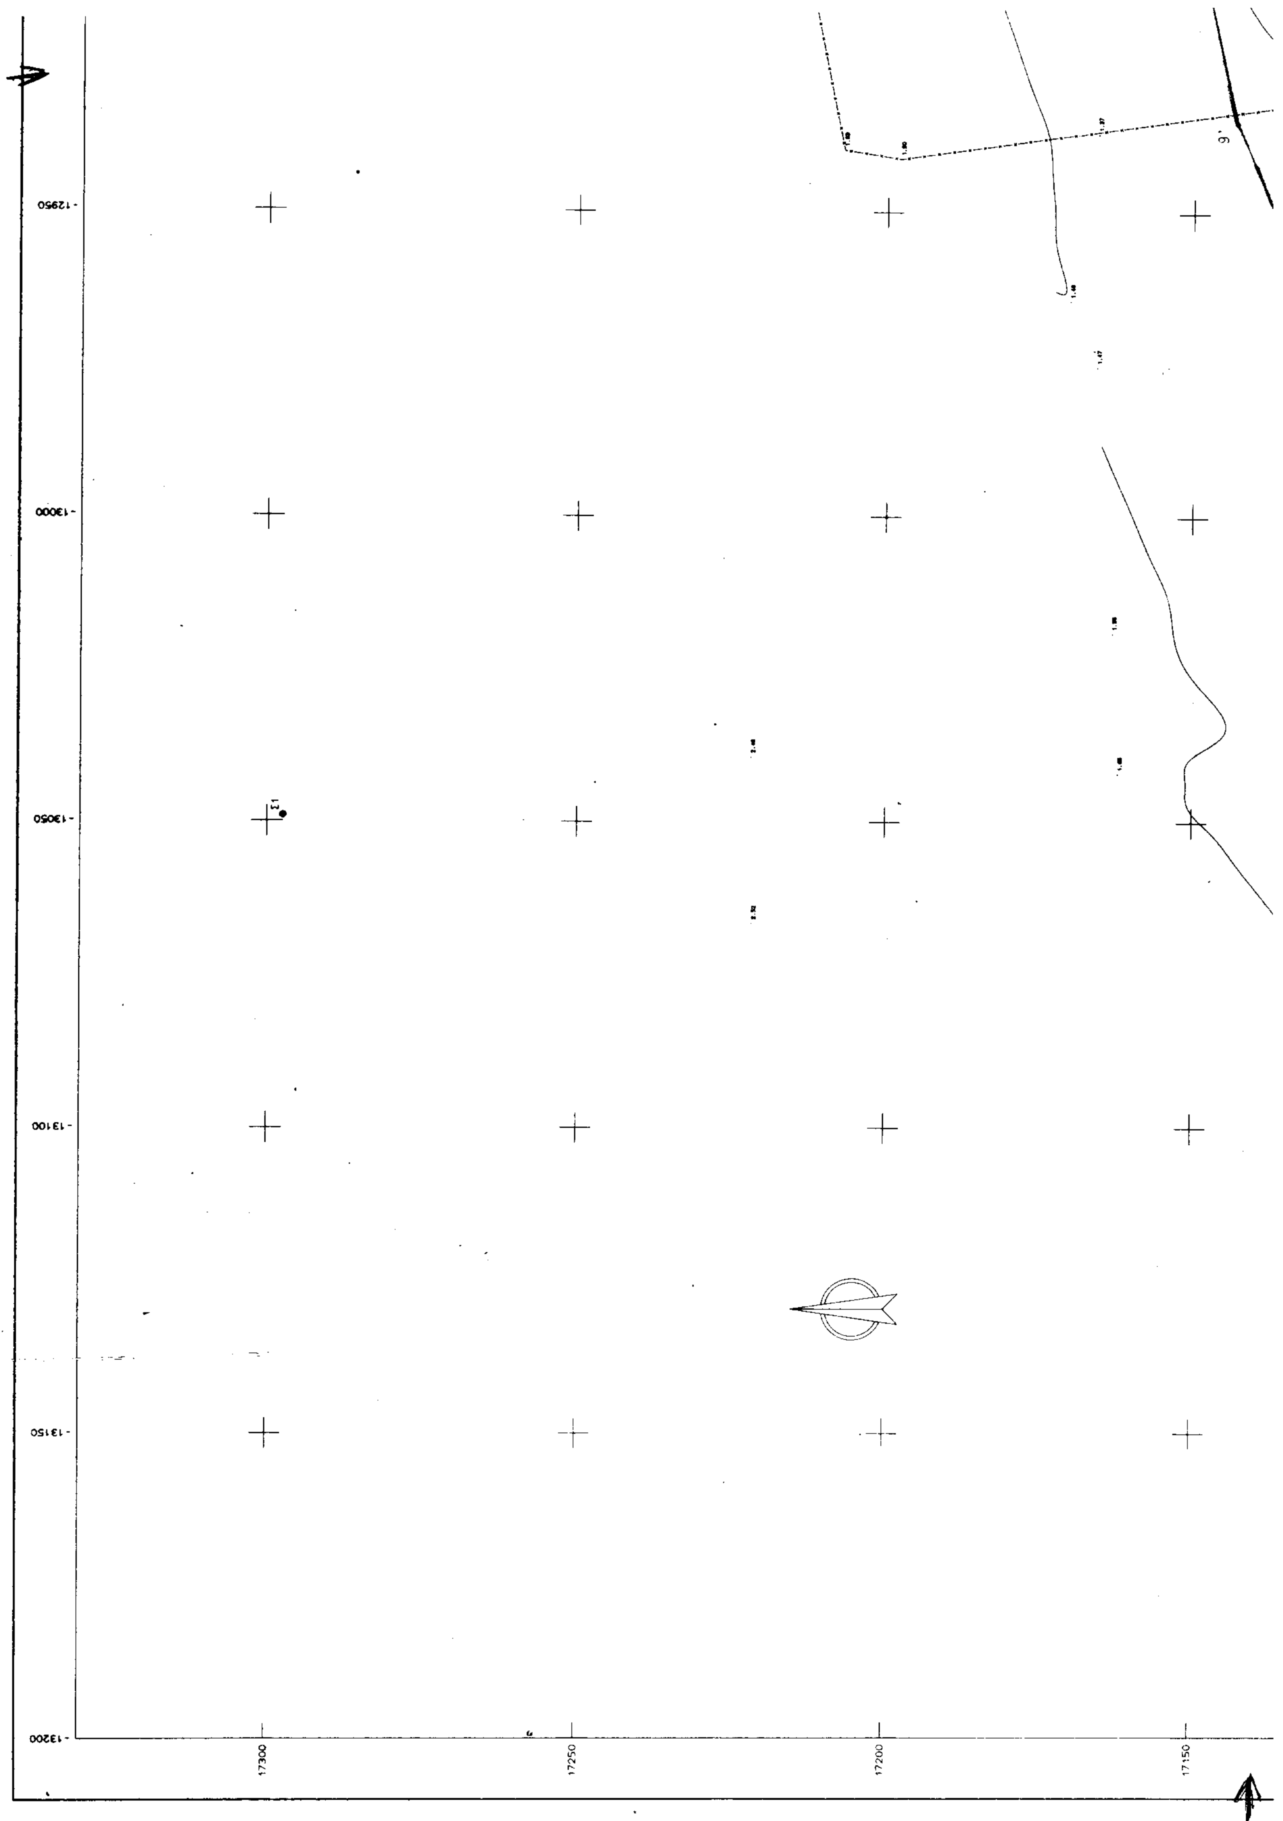
12950
13000
13050
13100
13150
13200
17300
17250
17200
17150

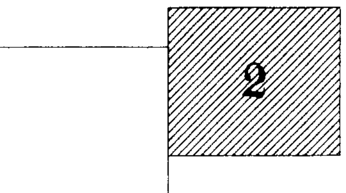

ΣΥΝΤΕΤΑΓΜΕΝΕΣ ΟΡΙΩΝ

ΣΗΜΕΙΟ	X	Y	ΣΗΜΕΙΟ	X	Y	ΣΗΜΕΙΟ	X	Y
1	-13541.040	17011.025	2	-13443.692	17017.904	3	-13301.000	16987.750
4	-13256.300	16988.500	5	-13231.884	16961.577	6	-13200.000	16993.800
7	-13085.700	17042.000	8	-12983.659	17111.266	9	-12931.899	17133.461
10	-12850.200	17151.800	1'	-13545.590	17030.706	2'	-13442.998	17027.978
3'	-13300.038	16997.768	4'	-13251.937	16998.575	5'	-13231.568	16976.114
6'	-13205.836	17002.119	7'	-13100.444	17050.824	8'	-12988.284	17120.164
9'	-12934.991	17143.015	10'	-12852.390	17161.557			

ΑΠΟΣΠΑΣΜΑ ΧΑΡΤΗ 1:50000

ΥΠΟΜΝΗΜΑ ΕΠΙΤΡΟΠΗΣ

1. Το παρόν τοπογραφικό διάγραμμα συνοδεύει την από 12/10/2001 έκθεση της επιτροπής αιγιαλού και παραλίας σύμφωνα με το άρθρο 100 του Π.Δ. 284/88
2. (κόκκινη) 1,2,3,...8,9,10 οριογραμμή αιγιαλού
   (κίτρινη) 1',2',3'...8',9',10' οριογραμμή παραλίας
3. Οι κορυφές των οριογραμμών εξασφαλίζονται όπως φαίνεται στο διάγραμμα, με ορθογώνιες συντεταγμένες Γ.Υ.Σ.
4. Μέσα στη ζώνη παραλίας υπάρχουν περιφράξεις και μάντρες όπως αποτυπώνονται στο διάγραμμα

Η ΕΠΙΤΡΟΠΗ

Η ΠΡΟΕΔΡΟΣ
ΜΑΡΙΑ ΣΑΡΡΗ
ΠΕ ΕΦΟΡΙΑΚΟΣ
ΜΕ ΒΑΘΜΟ Α

ΤΑ ΜΕΛΗ
1)
2) ΑΝΔΡΕΑΣ Ι. ΘΕΟΦΙΛΟΥ
ΥΠΟΠΛΟΙΑΡΧΟΣ Λ.Σ.

ΣΥΜΒΟΛΙΣΜΟΙ

Συρματόπλεγμα
Μανδρότοιχος
Φυσικό πρανές
Αμμοχαλικώδες έδαφος
Στύλος ΔΕΗ
Στύλος ΟΤΕ

Κέντρο Φ.Χ. 1:100.000
ΑΓΙΟΣ ΓΕΩΡΓΙΟΣ

θάλασσα
9
8
8'
7
7'
6
1/ε
1/ε
Σ5
-12950-
-13000-
-13050-
-13100-
-13150-
13200
17100
17050
17000
Για τεχνικούς λόγους στο σχεδιάγραμμα
έγινε σμίκρυνση κατά ποσοστό 4 %

1 Στύλος ΟΤΕ

Κέντρο Φ.Χ. 1:100.000
ΑΓΙΟΣ ΓΕΩΡΓΙΟΣ
φ = 37 15'
λ = - 0 15'

Υψομετρική Αφετηρία : Μέση Στάθμη Θάλασσας

ΜΕΘΟΔΟΣ ΤΡΙΓΩΝΙΣΜΟΥ : Πολική μέθοδος

ΤΡΙΓΩΝΟΜΕΤΡΙΚΑ ΣΗΜΕΙΑ ΕΞΑΡΤΗΣΗΣ

36535	Βενιάς	-15038.63	19613.27
36533	Τζούμα	-11681.45	19025.17
36517	Κορυφή	-10309.70	9052.77

ΣΥΝΤΕΤΑΓΜΕΝΕΣ ΣΤΑΣΕΩΝ

Σ1	-13049.01	17297.43
Σ2	-13221.93	17034.81
Σ3	-13256.28	16865.90
Σ4	-12869.94	17294.13
Σ5	-13051.21	17030.24

ΕΛΕΓΧΘΗΚΕ ΕΠΙ ΤΟΠΟΥ
ΓΙΑ ΤΗΝ ΑΚΡΙΒΕΙΑ ΤΗΣ ΑΠΟΤΥΠΩΣΗΣ
Ναύπλιο 12/10/2001
Ο ΜΗΧ/ΚΟΣ ΚΤΗΜΑΤΙΚΗΣ ΥΠΗΡΕΣΙΑΣ
ΠΑΝΤΕΛΗΣ ΑΝΑΣΤΑΣΙΟΣ
ΑΓΡΟΝΟΜΟΣ ΤΟΠΟΓΡΑΦΟΣ
ΜΗΧΑΝΙΚΟΣ ΜΕ ΒΑΘΜΟ Β

ΘΕΩΡΗΘΗΚΕ
Ναύπλιο 12/10/2001
Ο ΠΡΟΙΣΤΑΜΕΝΟΣ ΤΥΔΚ

ΤΕΧΝΙΚΟ ΓΡΑΦΕΙΟ
ΜΕΤΡΗΣΗ ΕΠΕ - ΑΝΤΩΝΗΣ ΑΝΤΩΝΟΠΟΥΛΟΣ
ΚΡΑΝΙΔΙ 21300
ΤΗΛ. 0754-22450

ΕΡΓΟΔΟΤΗΣ
ΕΛΕΝΗ ΚΟΡΟΝΤΙΝΗ

ΕΡΓΟ
ΑΠΟΤΥΠΩΣΗ ΠΑΡΑΛΙΑΚΗΣ ΖΩΝΗΣ ΓΙΑ ΤΟΝ ΚΑΘΟΡΙΣΜΟ ΑΙΓΙΑΛΟΥ ΚΑΙ ΠΑΡΑΛΙΑΣ

ΘΕΣΗ
ΚΑΜΠΟΣ ΘΕΡΜΗΣΙΑΣ

ΘΕΜΑ ΣΧΕΔΙΟΥ
ΤΟΠΟΓΡΑΦΙΚΟ ΔΙΑΓΡΑΜΜΑ ΜΕ ΙΣΟΥΨΕΙΣ

ΑΡΙΘΜΟΣ ΣΧΕΔΙΟΥ 2

ΚΛΙΜΑΚΑ 1:500
ισοδιάσταση=.50

ΧΡΟΝΟΣ ΜΕΛΕΤΗΣ : 9.2001

ΥΠΟΓΡΑΦΗ

ΣΦΡΑΓΙΔΑ
ΑΝΤΩΝΗΣ ΑΘ. ΑΝΤΩΝΟΠΟΥΛΟΣ
ΑΓΡΟΝΟΜΟΣ - ΤΟΠΟΓΡΑΦΟΣ ΜΗΧΑΝΙΚΟΣ Ε.Μ.Π.
ΔΙΔΑΚΤΩΡ ΠΑΝΕΠΙΣΤΗΜΙΟΥ ΑΝΝΟΒΕΡΟΥ - ΓΕΡΜΑΝΙΑ
ΜΕΛΟΣ Τ.Ε.Ε. - Αριθμ. Μητρώου 32323
ΚΡΑΝΙΔΙ 213 00 - τηλ. (0754) 0 22450

17100
17050
17000
16950
-12900
-12850
-12800
-12750

ΑΡΧΕΙΟ: PLO.FPL

Αριθ. 2083 (2)

Τροποποίηση του εγκεκριμένου ρυμ. Σχεδίου του οικισμού «Μελίκη» Ν. Ημαθίας στο Οικ. Τετράγωνο 17 με Α. αύξηση του μέγιστου επιτρεπόμενου ύψους και Β. μετονομασία της χρήσης του υπ' αρ. 45 οικοπέδου του Ο.Τ. 17 από «Γυμναστήριο» σε χώρο «Αθλητικών εγκαταστάσεων».

Ο ΓΕΝΙΚΟΣ ΓΡΑΜΜΑΤΕΑΣ
ΠΕΡΙΦΕΡΕΙΑΣ ΚΕΝΤΡΙΚΗΣ ΜΑΚΕΔΟΝΙΑΣ

Έχοντας υπόψη:

1) Τις διατάξεις του άρθρου 154 του από 14/7/99 Π.Δ/τος «Κώδικας Βασικής πολεοδομικής Νομοθεσίας» (ΦΕΚ 580Δ/1999).

2) Τις διατάξεις του Ν. 2503/1997 « Διοίκηση, οργάνωση της Περιφέρειας, ρύθμιση θεμάτων για την τοπική αυτοδιοίκηση και άλλες διατάξεις « (ΦΕΚ 107 Α/1997).

3) Τις διατάξεις του άρθρου 29α του Ν. 1558/1985 « Κυβέρνηση και Κυβερνητικά όργανα (ΦΕΚ 137Α/1985) που προστέθηκε με το άρθρο 27 του Ν. 2081/1992 (ΦΕΚ 154Α/1992 και αντικαταστάθηκε με την παράγραφο 2α του άρθρου 1 του Ν. 2469/1997 (ΦΕΚ 38Α/1997).

4) Τις διατάξεις του Ν. 2831/2000 «Τροποποίηση των διατάξεων του Ν. 1577/1985 Γενικός Οικοδομικός κανονισμός και άλλες Πολεοδομικές διατάξεις» (ΦΕΚ 140Α/2000) και ειδικότερα του άρθρου 29.

5) Την με αρ. πρωτ. οίκ. 5631 (ΦΕΚ 1339/Β/200) απόφαση Γεν Γραμ. Περ. Κεντρικής Μακεδονίας, για τον ορισμό εισηγητών και μεταβίβασης εξουσίας υπογραφής «με εντολή Γενικού γραμματέα» αποφάσεων εγγράφων και άλλων πράξεων στο Γενικό Δ/ντή, στους προϊσταμένους Δ/νσεων και Προϊσταμένους τμημάτων και Γραφείων των Υπηρεσιών της περιφέρειας.

6) Το σχέδιο ρυμοτομίας της διανομής του έτους 1958, όπως αναμορφώθηκε το 1970, του Υπ. Γεωργίας.

7) Την οικ. 3106/20.6.86 απόφαση Νομάρχη Ημαθίας «Καθορισμός μέγιστου επιτρεπόμενου ύψους κτισμάτων στους οικισμούς Ημαθίας, με συγκεκριμένο σχέδιο και με πληθυσμό κάτω των 5000 κατοίκων».

8) Την 13132/3132/31.8.76 Απόφαση Νομάρχη Ημαθίας, μεταβίβασης κατά πλήρες δικαίωμα κυριότητας στο νομικό πρόσωπο της κοινότητας Μελίκης της κοινόχρηστης έκτασης του υπ αρ.45 οικοπέδου του Ο.Τ. 17, έκτασης 9600 τ.μ., σαν «Γυμναστήριο».

9) Την 3935/14.3.2002 βεβαίωση της ΤΥΔΚΝ. Ημαθίας

10) Την 21/14.2.2002 απόφαση του Δημοτικού Συμβουλίου του Δήμου Μελίκης

11) Το 3ο πρακτικό της 19.3.02 του Νομ. Συμβουλίου Χωροταξίας Ν.Ημαθίας

12) Την από 22-04-2002 εισήγηση της ΔΙΠΕΧΩ Κ.Μ.

13) Το με αρ. πρωτ. Δ5-στ. ΣΧΟΠ 5/15-4-2002 διαβιβαστικό του τμήμ. Πολεοδομίας Ν. Ημαθίας του φακέλου της διαδικασίας τροποποίησης του θέματος από όπου προκύπτει ότι, για το θέμα δεν υπεβλήθηκαν ενστάσεις.

14) Το γεγονός ότι από τις κανονιστικές διατάξεις αυτής της απόφασης δεν προκαλείται δαπάνη σε βάρος του κρατικού προϋπολογισμού και του οικείου ΟΤΑ., αποφασίζουμε:

Τροποποιείται το εγκεκριμένο ρυμοτομικό σχέδιο του οικισμού Μελίκης Ν. Ημαθίας με:

α. την αύξηση του μέγιστου επιτρεπόμενου ύψους στο οικόπεδο 45 του Ο.Τ.17 κατά ενάμιση μέτρα (1,5 μ) ήτοι: από 9 μ. (συν 2μ. για στέγη) σε 12,5 μ. συμπεριλαμβανομένης και της στέγης και

β. Τη μετονομασία της χρήσης του υπ αρ. 45 οικοπέδου του Ο.Τ.17 από «Γυμναστήριο» σε «Χώρος Αθλητικών εγκαταστάσεων».

Η ισχύς της απόφασης αρχίζει από τη δημοσίευση της στην Εφημερίδα της Κυβερνήσεως.

Η απόφαση αυτή με το διάγραμμα που τη συνοδεύει να δημοσιευθούν στην Εφημερίδα της Κυβερνήσεως.

Θεσσαλονίκη, 8 Μαΐου 2002

Με εντολή Γεν. Γραμματέα Περιφέρειας
Ο Γεν. Δ/ντής
ΔΗΜΟΣΘΕΝΗΣ ΣΑΡΗΓΙΑΝΝΗΣ

ΔΙΑΝΟΜΗ ΥΠ. ΓΕΩΡΓΙΑΣ
ΟΙΚΙΣΜΟΣ "ΜΕΛΙΚΗ"
Ν. ΗΜΑΘΙΑΣ
Κλίμακα 1:1000

Διανομή

ΧΩΡΟΣ ΑΘΛΗΤΙΚΩΝ ΕΓΚΑΤΑΣΤΑΣΕΩΝ

ΕΘΝΙΚΟ ΤΥΠΟΓΡΑΦΕΙΟ
Για τεχνικούς λόγους στο σχεδιάγραμμα έγινε σμίκρυνση κατά ποσοστό %

ΘΕΩΡΗΘΗΚΕ